A - A METSZET

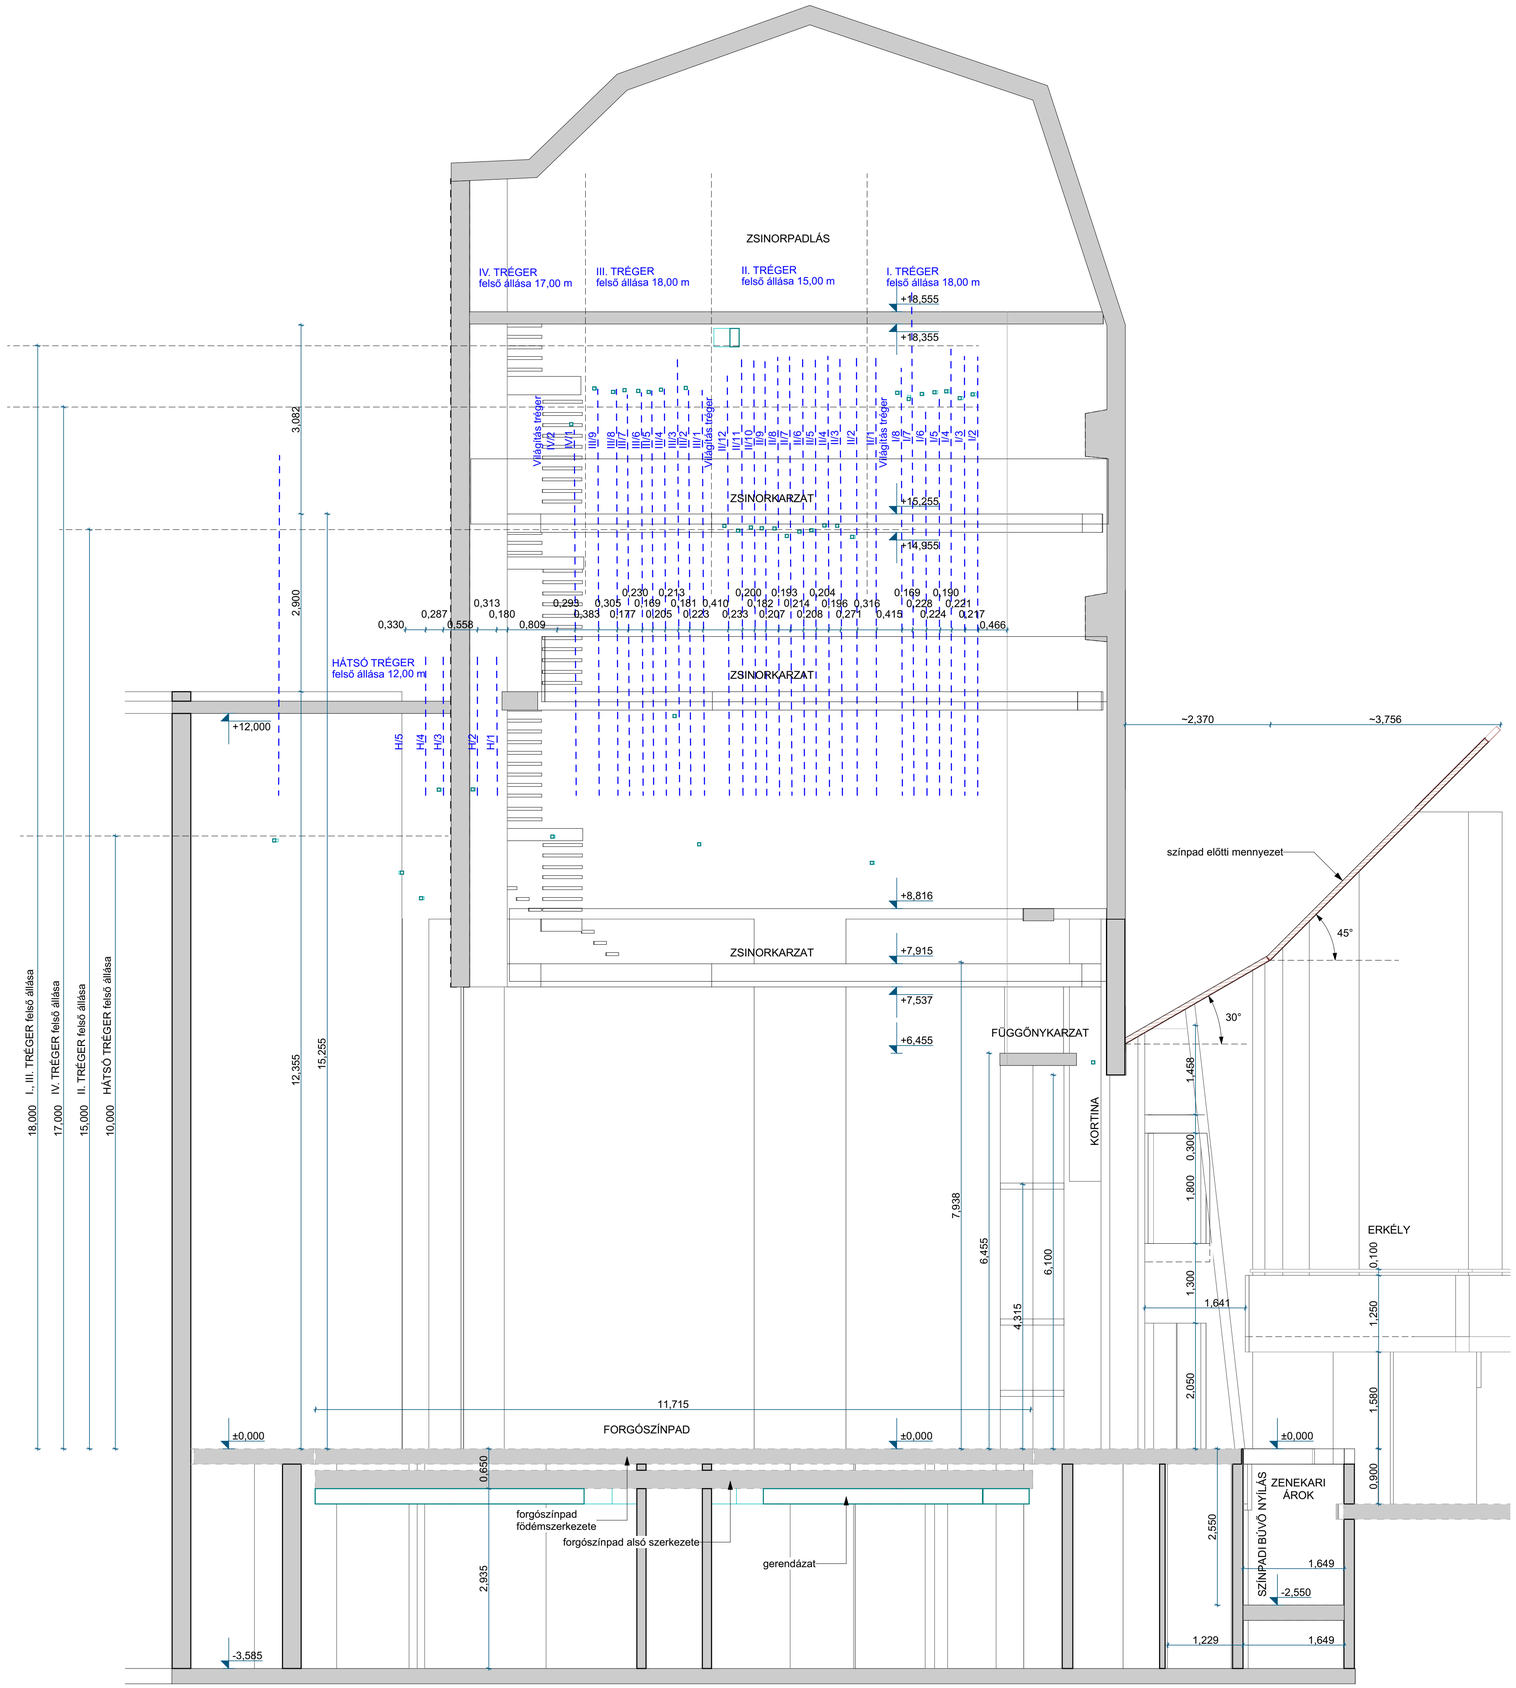

Építés helyszíne: 1077 Budapest, Hevesi Sándor tér 4	Tervfajta: FELMÉRÉSI TERV
Felméréssel megbízott: LaBouff Kft. székhely: 9553 Kőcsk, Széchenyi utca 1. levelezési cím: 2071 Páty, Burgondia utca 12.	Munkaszám: KT25033
Felmérést készítette: GEOPÁRD-FÖLD MÉRNÖKI KFT. 8600 Siófok, Sziget u. 1., fsz. 1.	Szakág: építészet
	Szakági munkaszám:
Felelős tervező: LaBouff Zsuzsanna - okl. építészmérnök, MÉK: É 13-1339	
Építész tervező: Simaláné Vörös Margit - okl. építészmérnök	
Megrendelő: Magyar Színház– Ifjúsági – és Családi Színház székhely: 1077 Budapest, Hevesi Sándor tér 4. képviselő: Nagy Viktor	
Tervezési feladat: **SZÍNPADI TÉR FELMÉRÉSI TERVE**	
Rajz megnevezése: **A - A METSZET**	Rajzszám: **AÉF-12**
Méretarány: **1:50** / Dátum: 2026. 02. 13.	Verziószám: **R-0**