



D1 - D1 METSZET

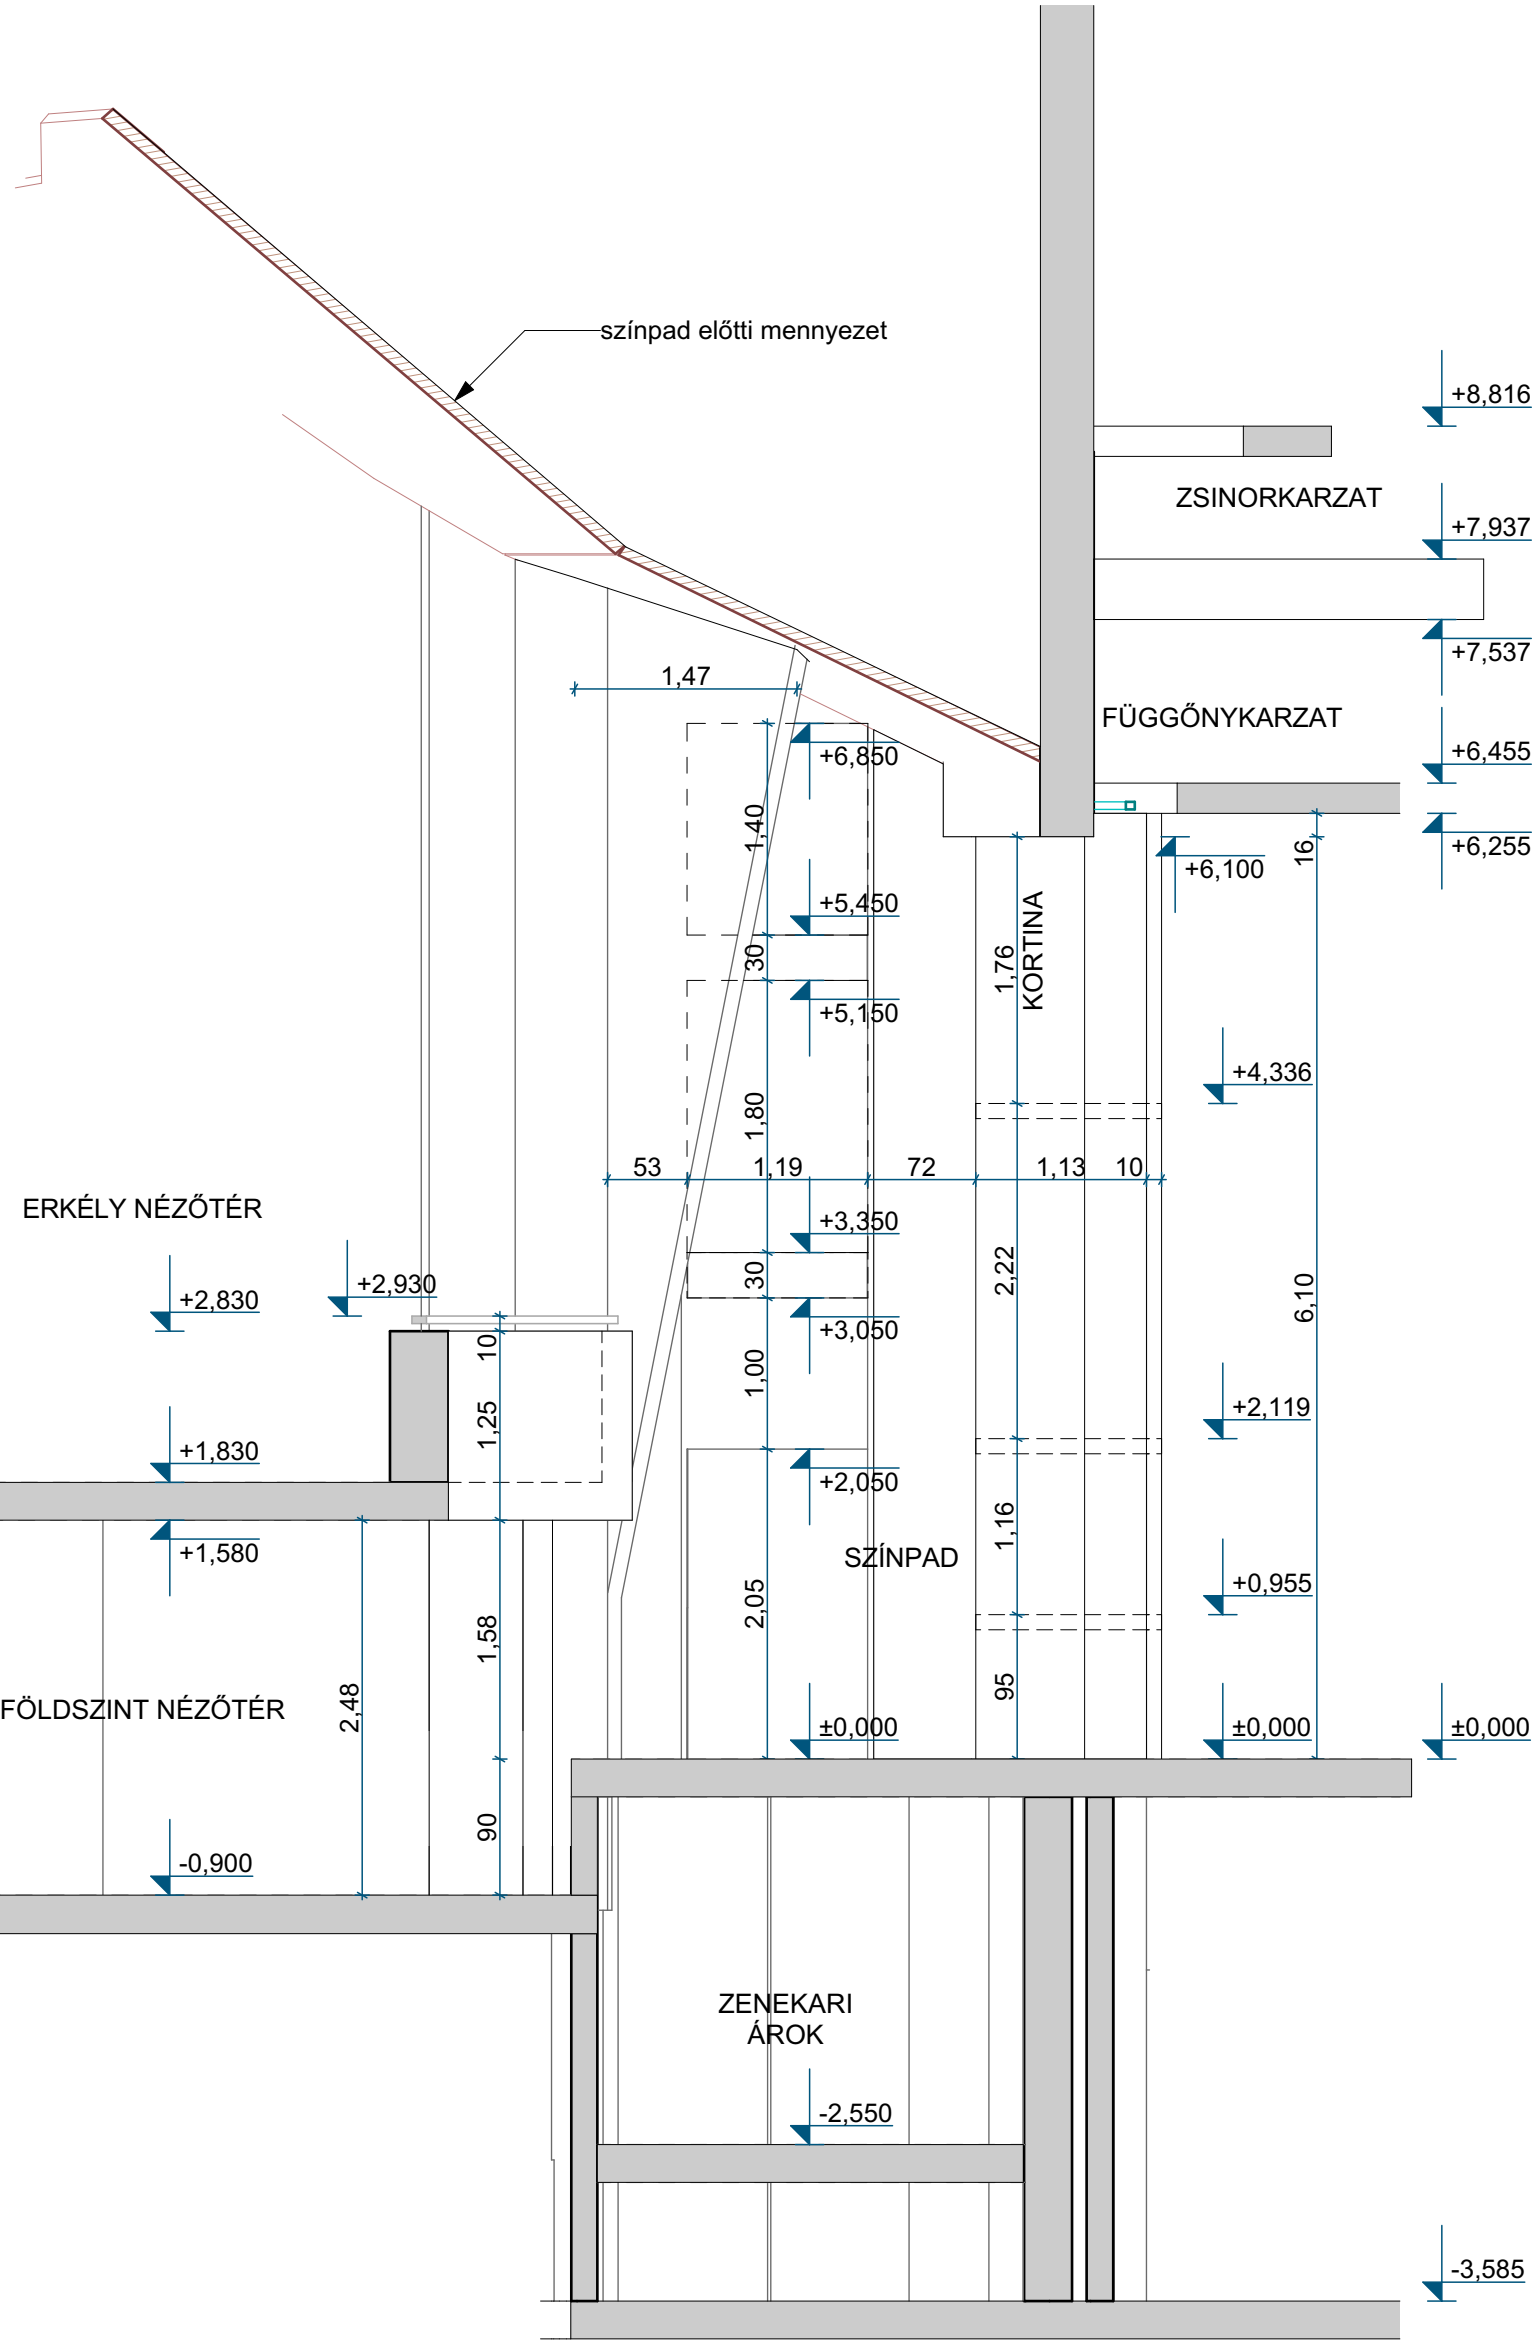

D2 - D2 METSZET

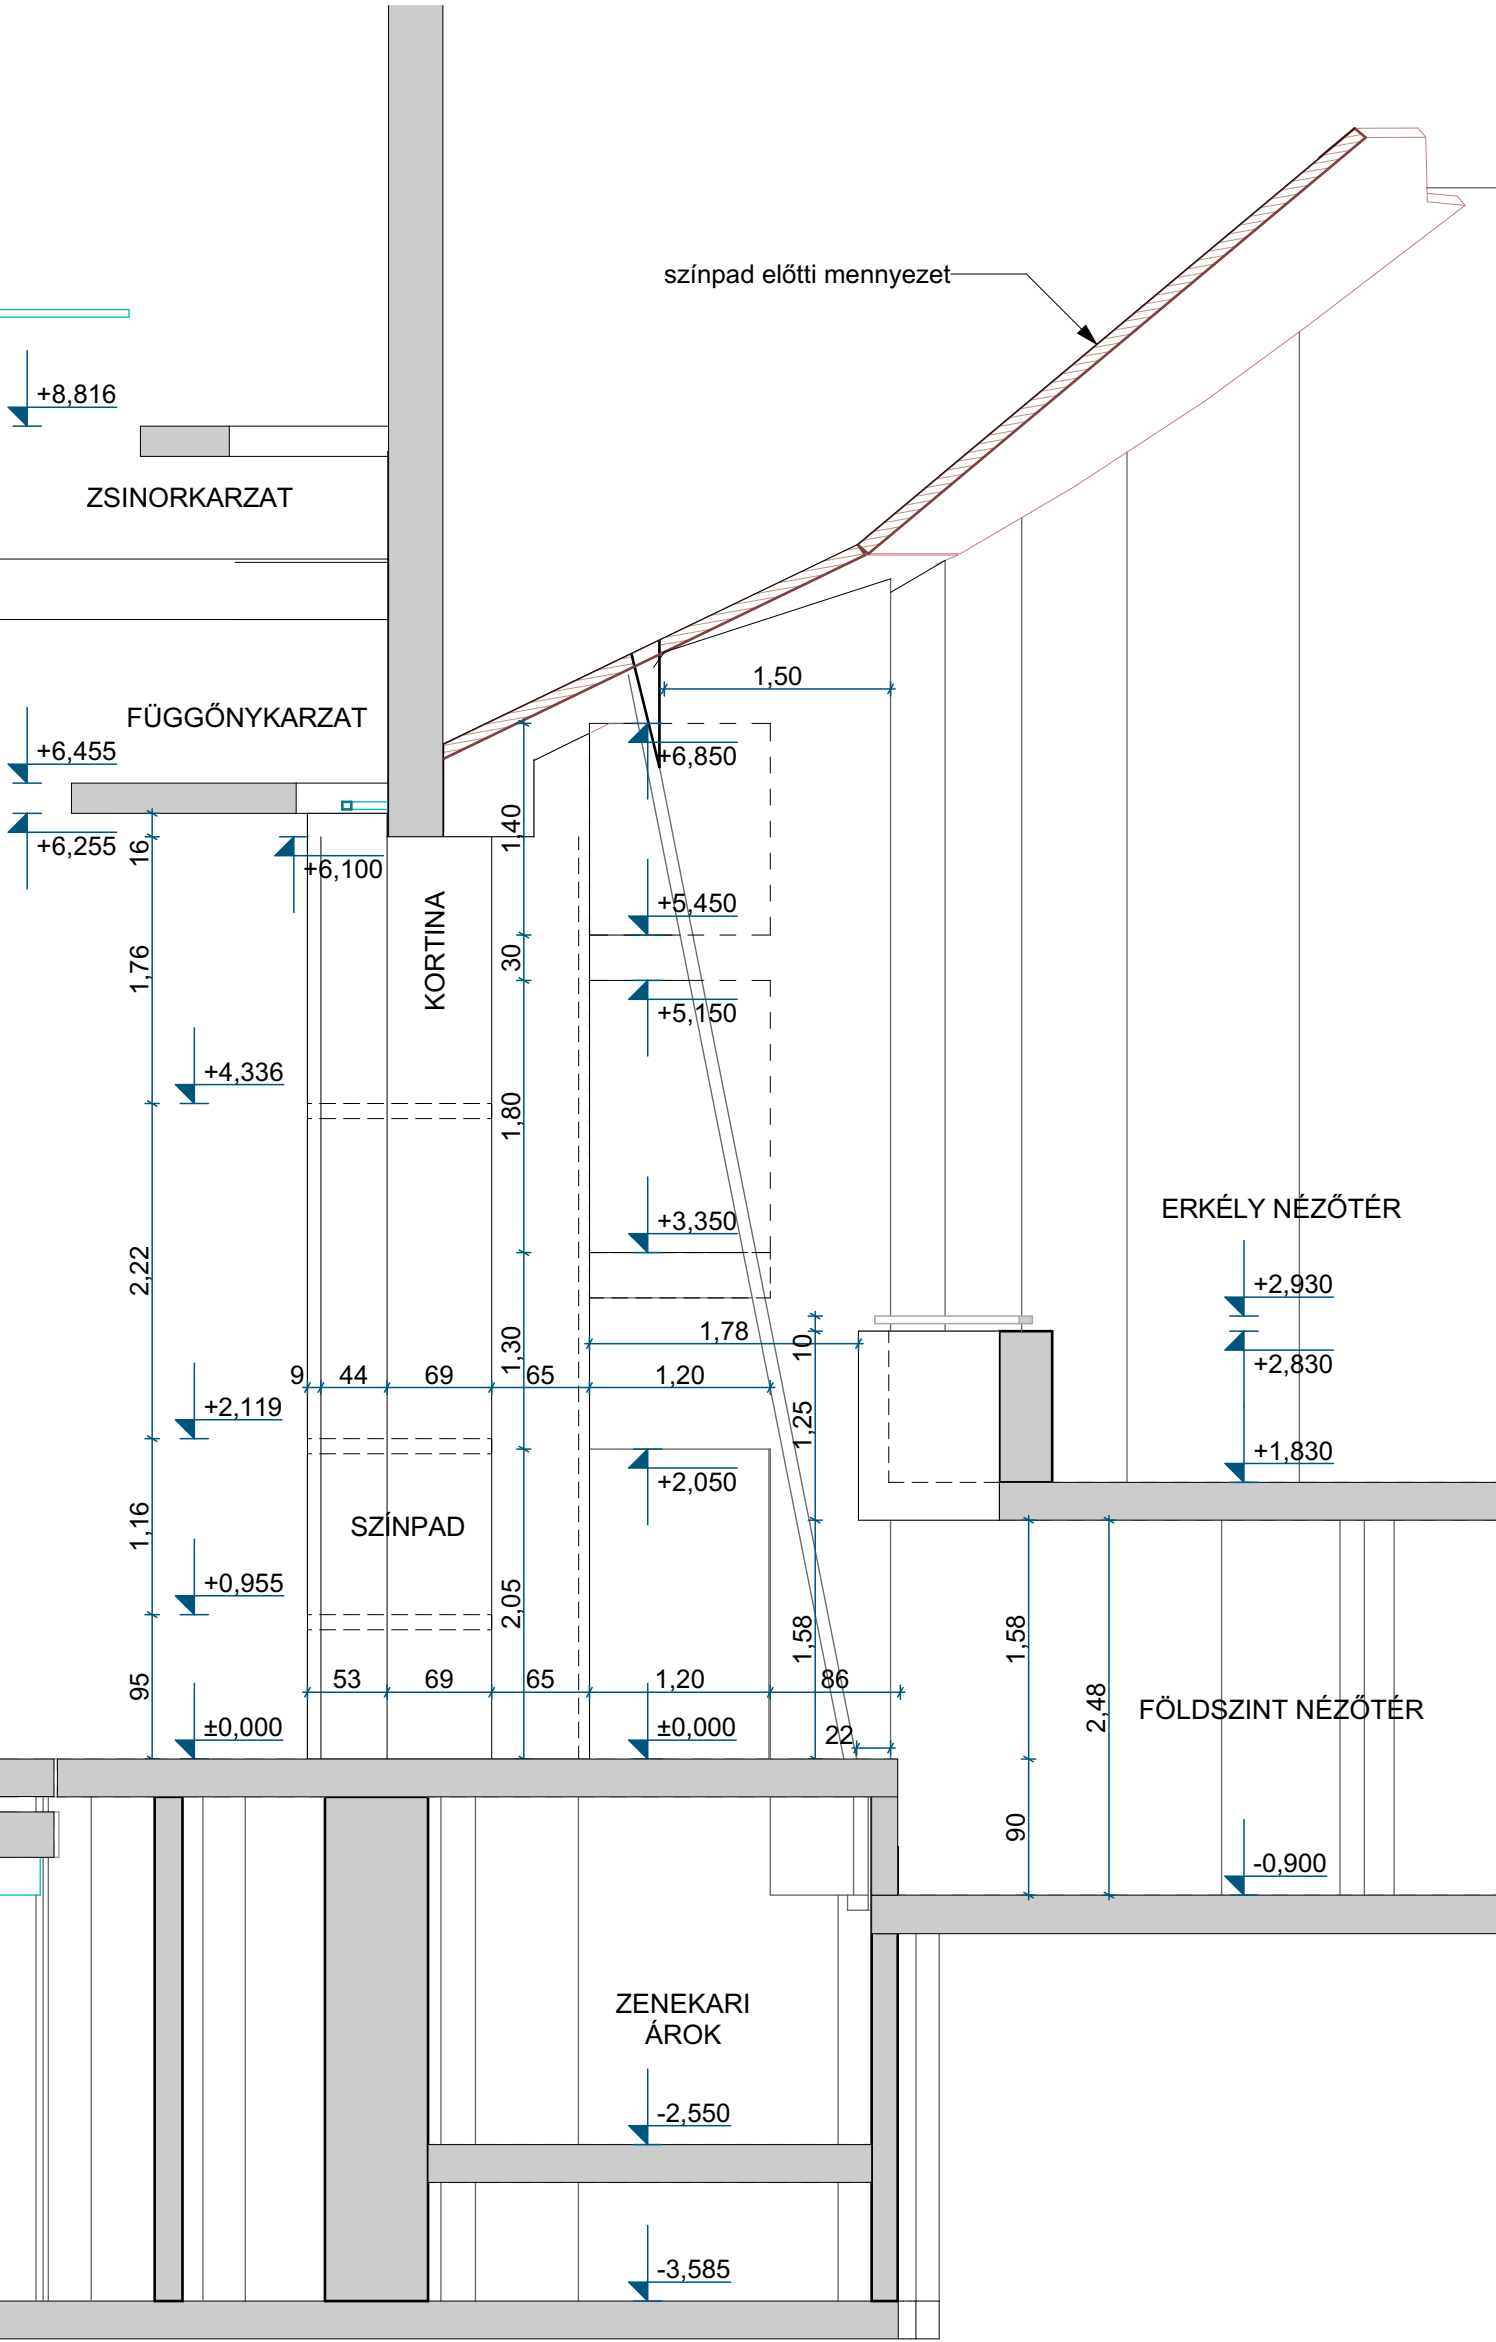

Építés helyszíne: 1077 Budapest, Hevesi Sándor tér 4.	Tervfajta: FELMÉRÉSI TERV
Felmérési tervek készítője: LaBouff Kft. székhely: 9553 Kőcsk, Széchenyi utca 1. levelezési cím: 2071 Páty, Burgondia utca 12.	Munkaszám: KT25033
felmérést készítette: GEOPÁRD-FÖLD MÉRNÖKI KFT. 8600 Siófok, Sziget u. 1., fsz. 1.	Szakág: építészet Szakági munkaszám:
Felelős tervező: LaBouff Zsuzsanna - okl. építészmérnök. MÉK: É 13-1339	
Építész tervező: Simalané Vörös Margit - okl. építészmérnök	
Megrendelő: Magyar Színház– Ifjúsági – és Családi Színház székhely: 1077 Budapest, Hevesi Sándor tér 4. képviseli: Nagy Viktor	
Tervezési feladat: SZÍNPADI TÉR FELMÉRÉSI TERVE	
Rajz megnevezése: D1, D2 METSZET - OLDALSÓÉPÍTMÉNY NÉZET	Rajzsám: AÉF-15
Méretarány: 1:50	Verziószám: R-0