



E1 - E1 METSZET

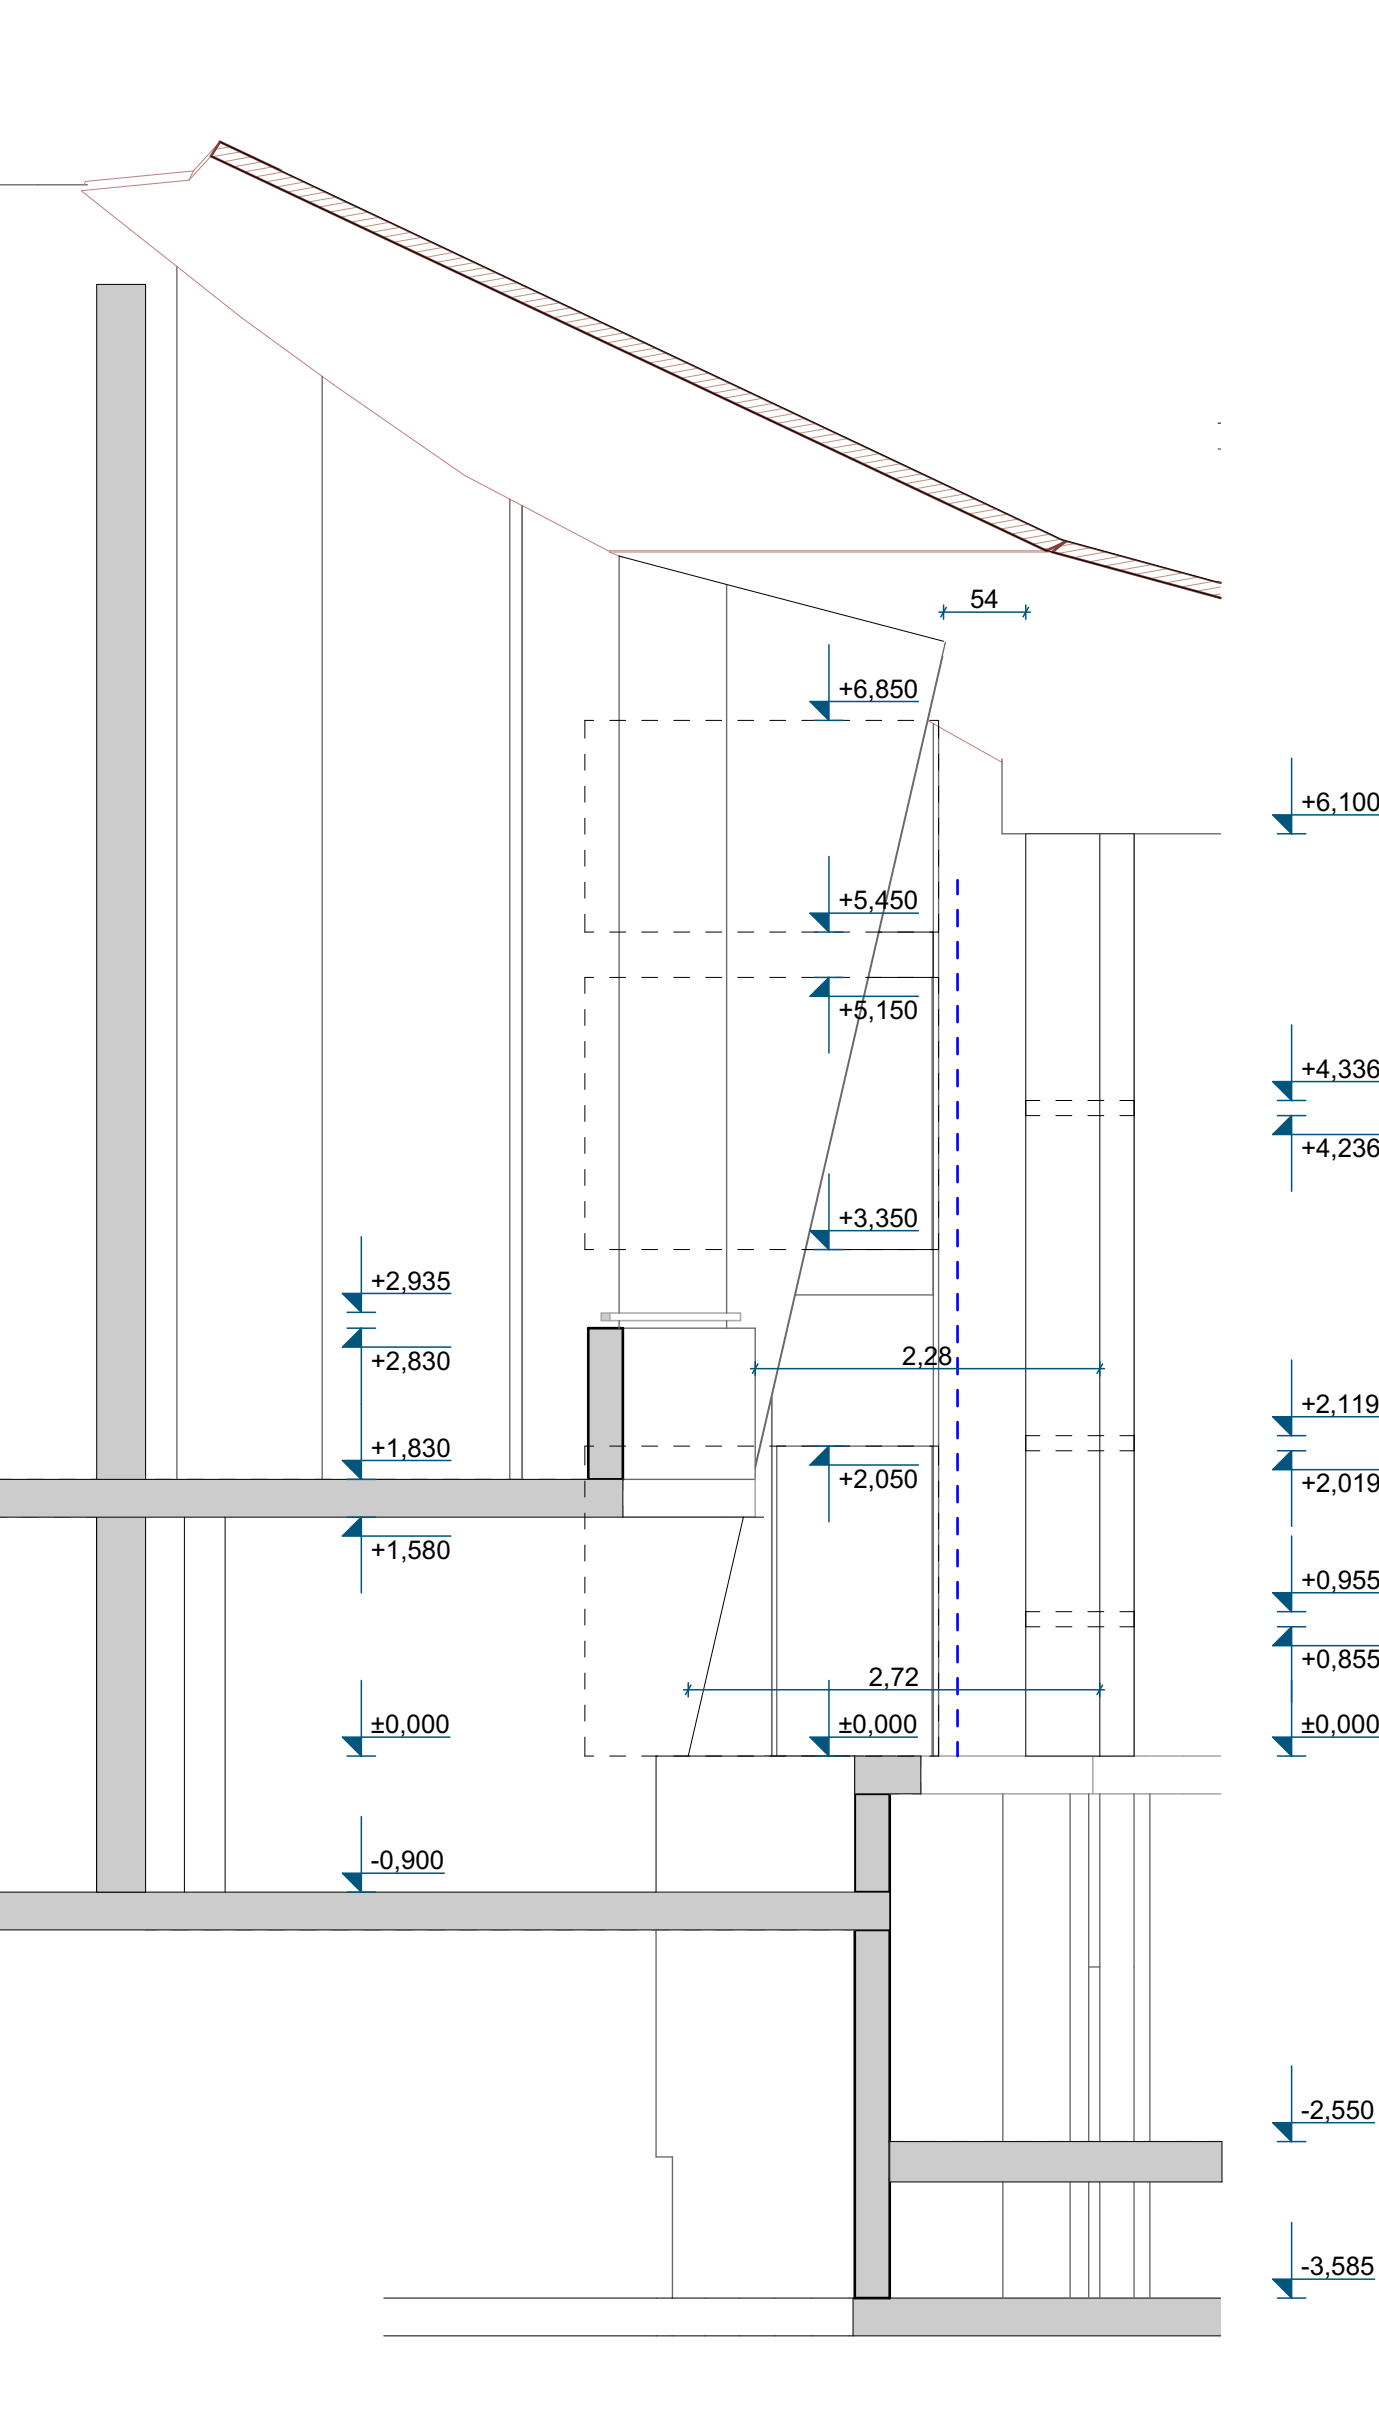

E2 - E2 METSZET

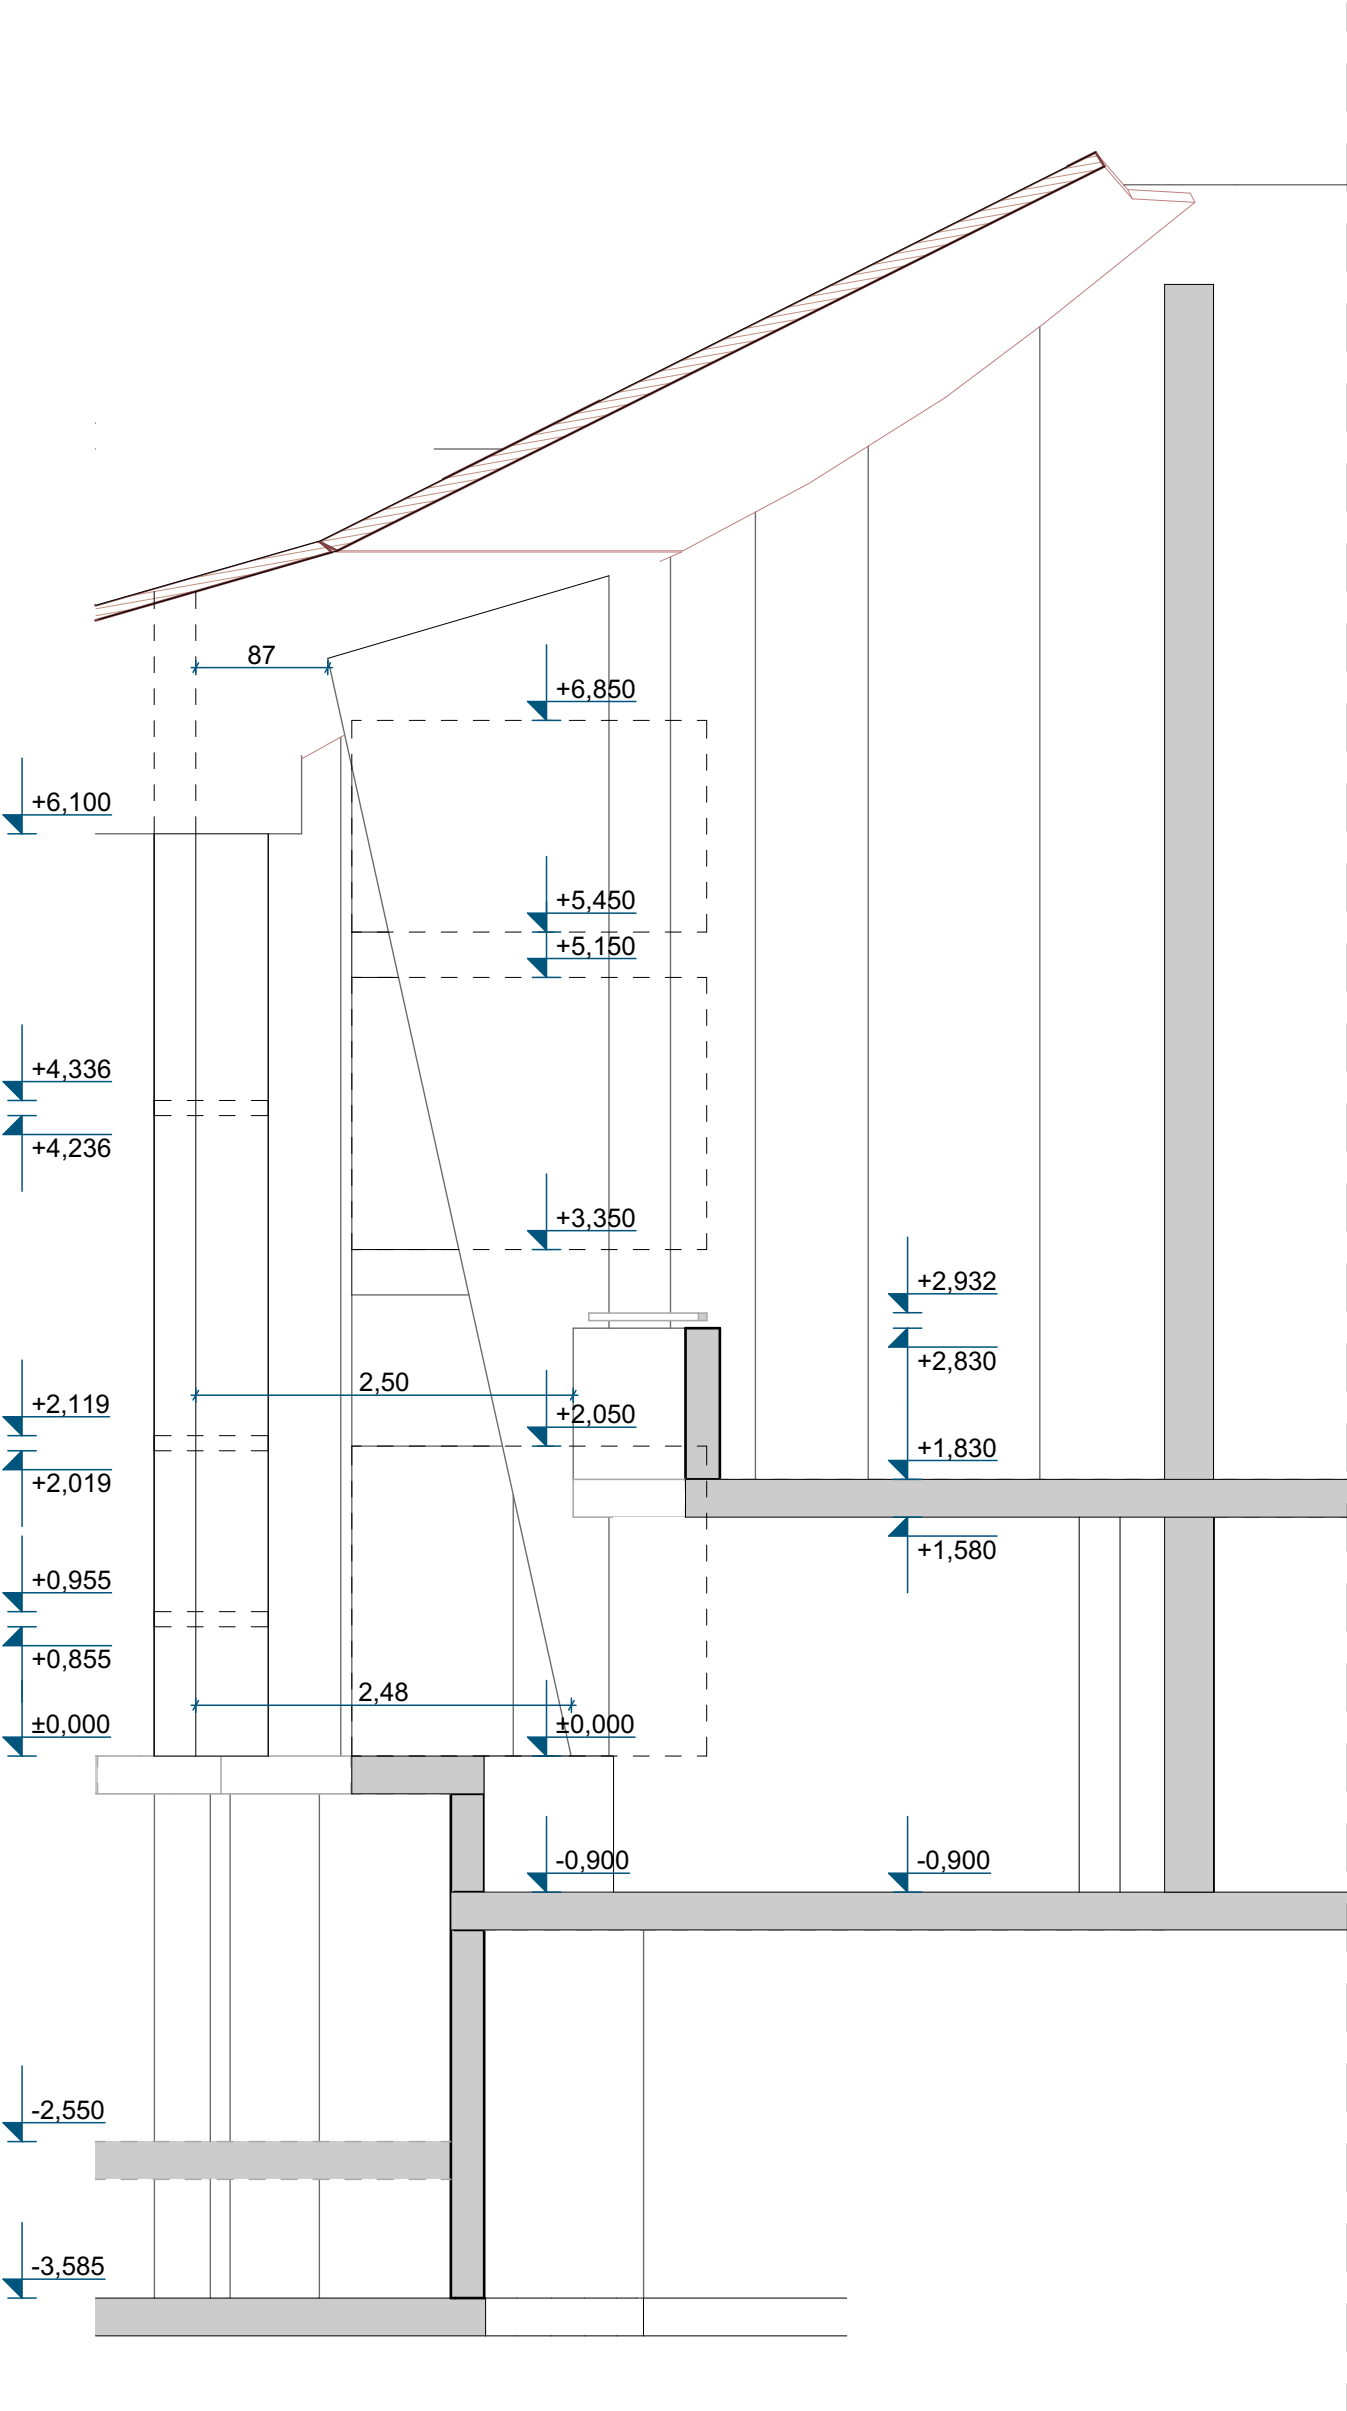

Építés helyszíne: 1077 Budapest, Hevesi Sándor tér 4.		Tervfajta: FELMÉRÉSI TERV
Felmérési tervekét készítette: LaBouff Kft. székhely: 9553 Kőcsk, Széchenyi utca 1. levelezési cím: 2071 Páty, Burgondia utca 12.		Munkaszám: KT25033
felmérest készítette: GEOPÁRD-FÖLD MÉRNÖKI KFT. 8600 Siófok, Sziget u. 1., fsz. 1.		Szakág: építészet Szakági munkaszám:
Felelős tervező: LaBouff Zsuzsanna - okl. építészmérnök, MÉK: É 13-1339		
Építész tervező: Simaláné Vörös Margit - okl. építészmérnök		
Megrendelő: Magyar Színház– Ifjúsági – és Családi Színház székhely: 1077 Budapest, Hevesi Sándor tér 4. képviseli: Nagy Viktor		
Tervezési feladat: SZÍNPADI TÉR FELMÉRÉSI TERVE		
Rajz megnevezése: E1, E2 METSZET - OLDALSÓÉPÍTMÉNY NÉZET		Rajzsám: AÉF-16
Méretarány: 1:50	Dátum: 2026. 02. 13.	Verziószám: R-0