


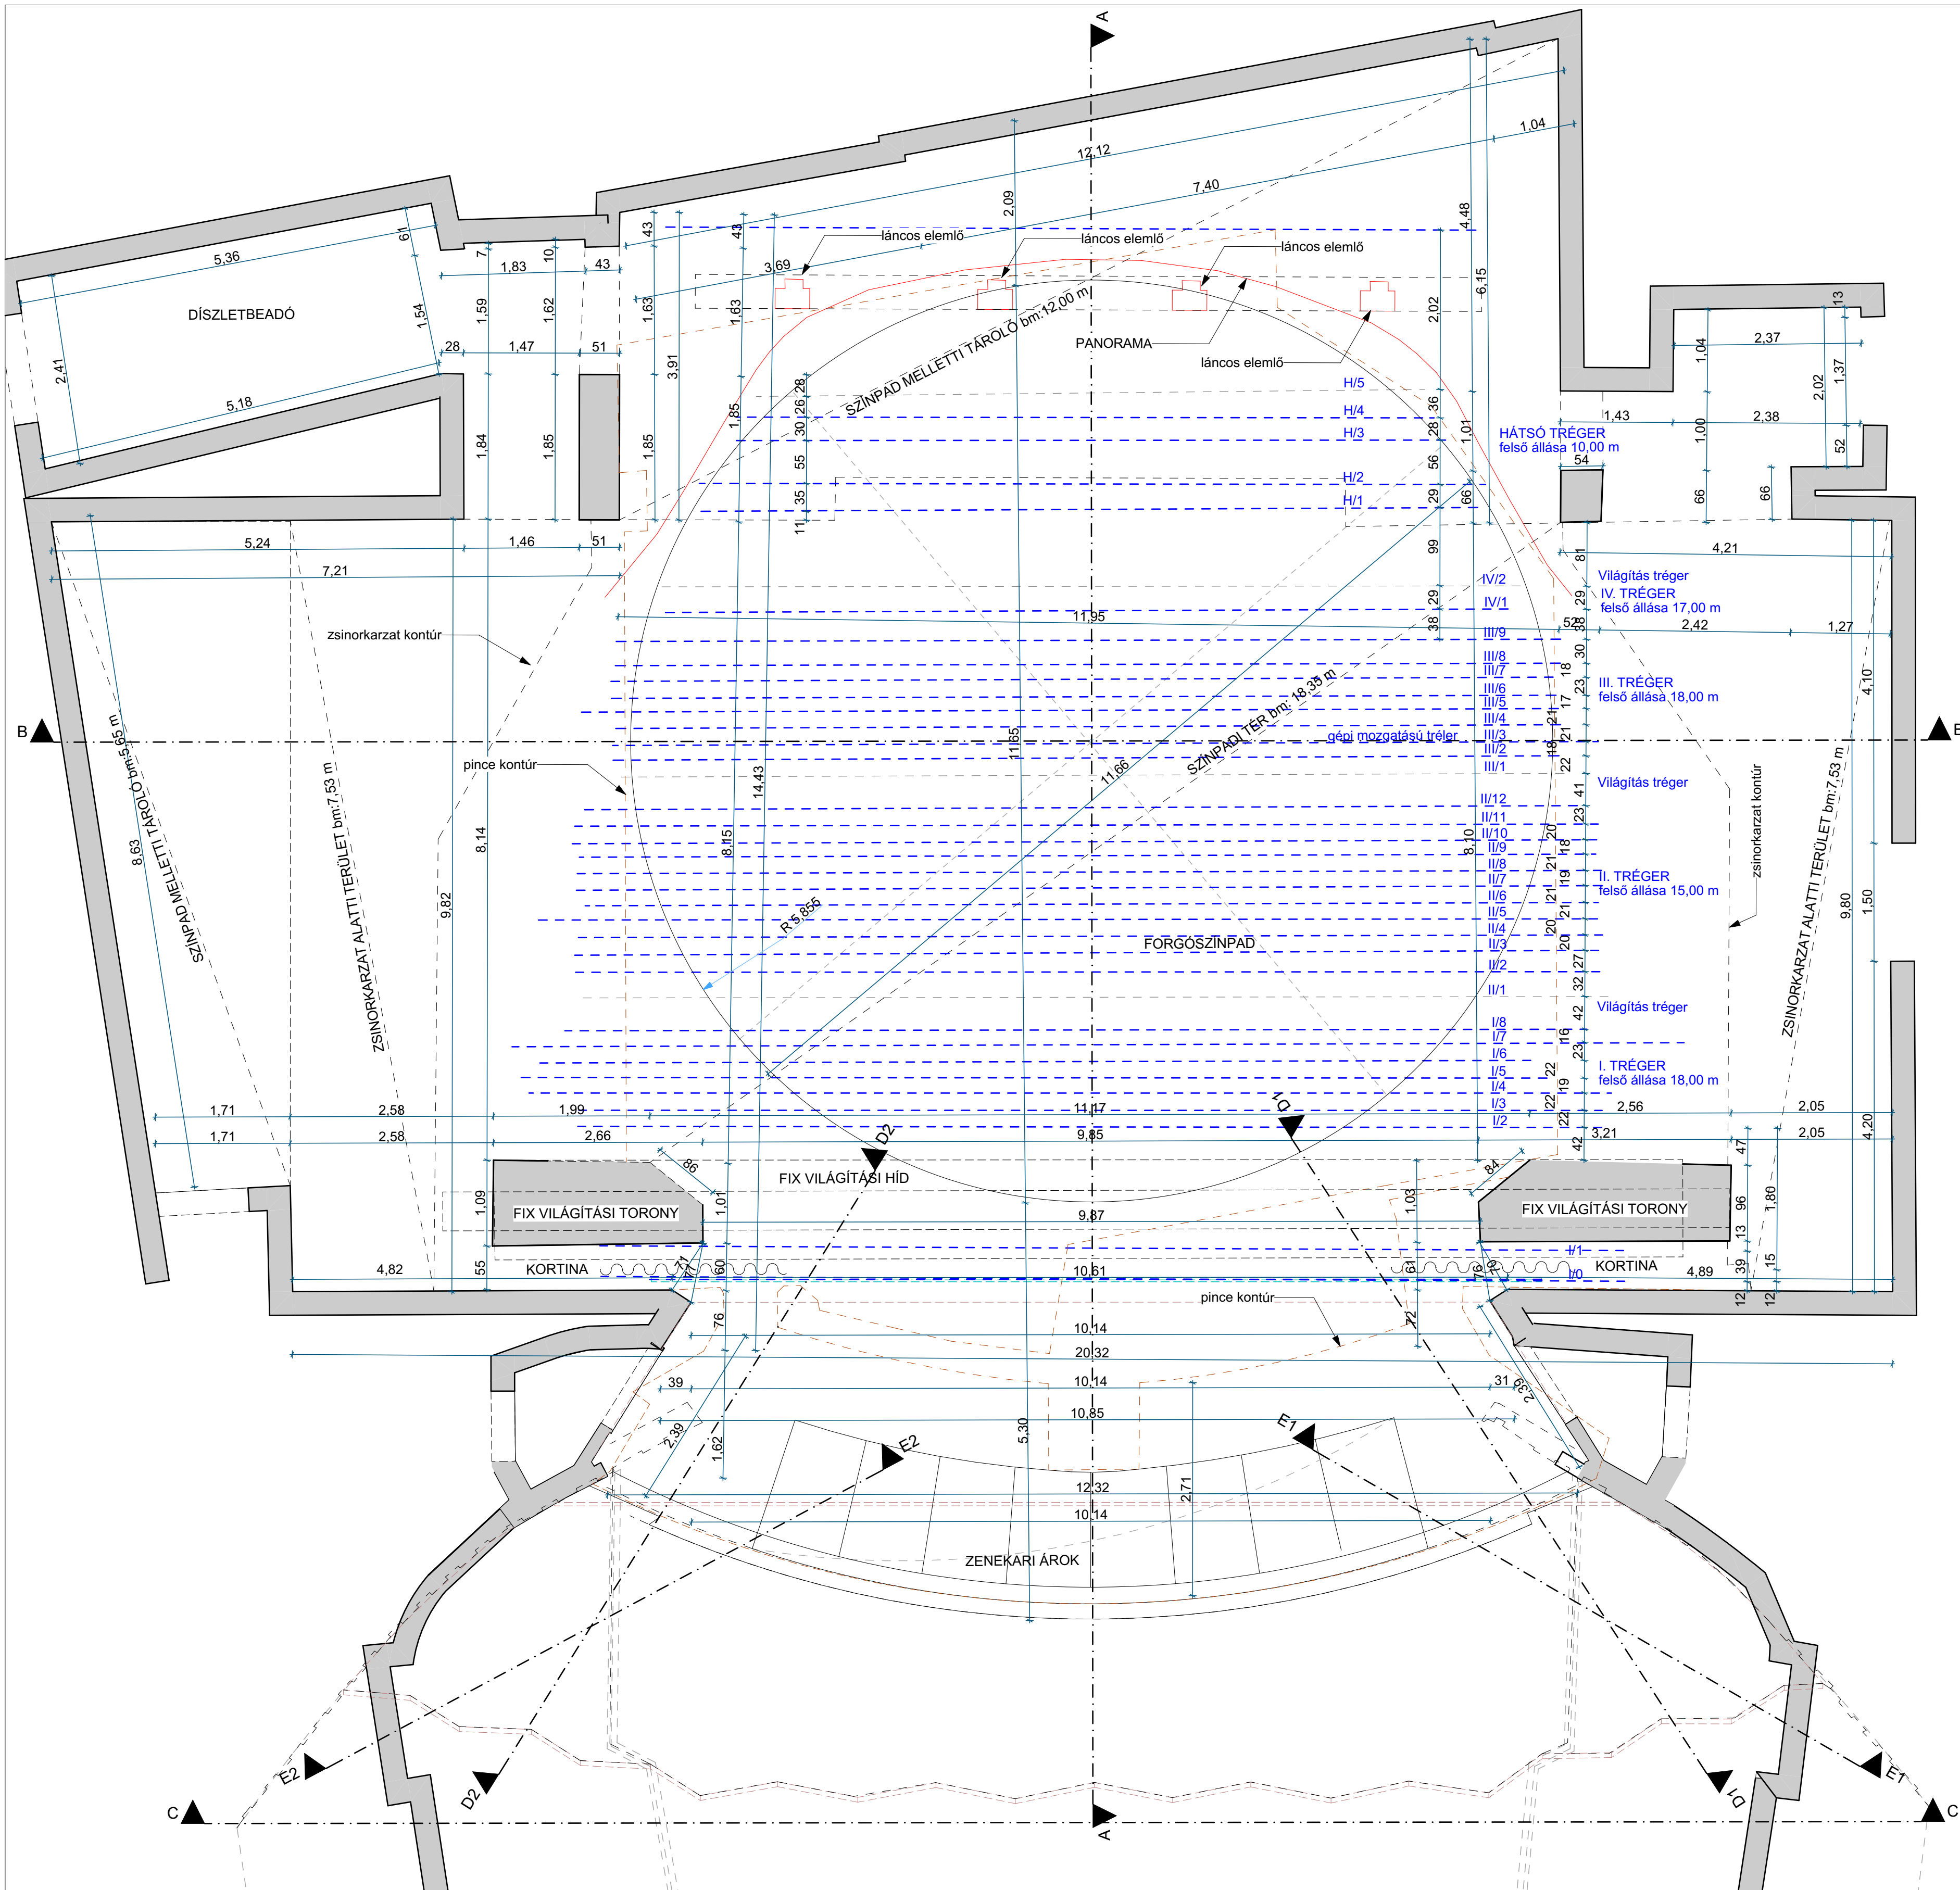

I trégere felső állása 18m
II trégerek felső állása 15m
III trégerek felső állása 18m
IV trégerek felső állása 17m
Hátsó trégerek felső állása 10m

Kézi díszlethúzó terhelhetősége 200kg
Gépi díszlethúzó terhelhetősége 300kg

Megoszló terhelés esetén
Ponthúzóknak terhelhetősége 500kg

Építés helyszíne: 1077 Budapest, Hevesi Sándor tér 4.		Tervező: FELMÉRÉSI TERVEK	
Felmerészi levetköt készítette: LaBouff Kft. székhely: 9553 Kőcsok, Széchenyi utca 1. levelezési cím: 2071 Páty, Burgondia utca 12.		Munkaszám: KT25033	
felmérés készítette: GEOPÁRD-FÖLD MÉRŐNKI KFT. 8600 Siófok, Sziget u. 1., fsz. 1.		Szakág: építészet	
		Szakági munkaszám:	
Felelős tervező: LaBouff Zsuzsanna - okl. építészmérnök, MÉK: É 13-1339			
Építész tervező: Simalándi Vörös Margit - okl. építészmérnök			
Megrendelő: Magyar Színház- Ifjúsági - és Családi Színház székhely: 1077 Budapest, Hevesi Sándor tér 4. képviseli: Nagy Viktor			
Tervezési feladat: SZÍNPAD TÉR FELMÉRÉSI TERVE			
Rajz megnevezése: FÖLDSZINT ALAPRAJZI RÉSZLET - SZÍNPAD		Rajzsám: AÉF-11	
Méretarány: 1:50	Dátum: 2026. 02. 13.	Verziószám: R-0	