


B - B METSZET

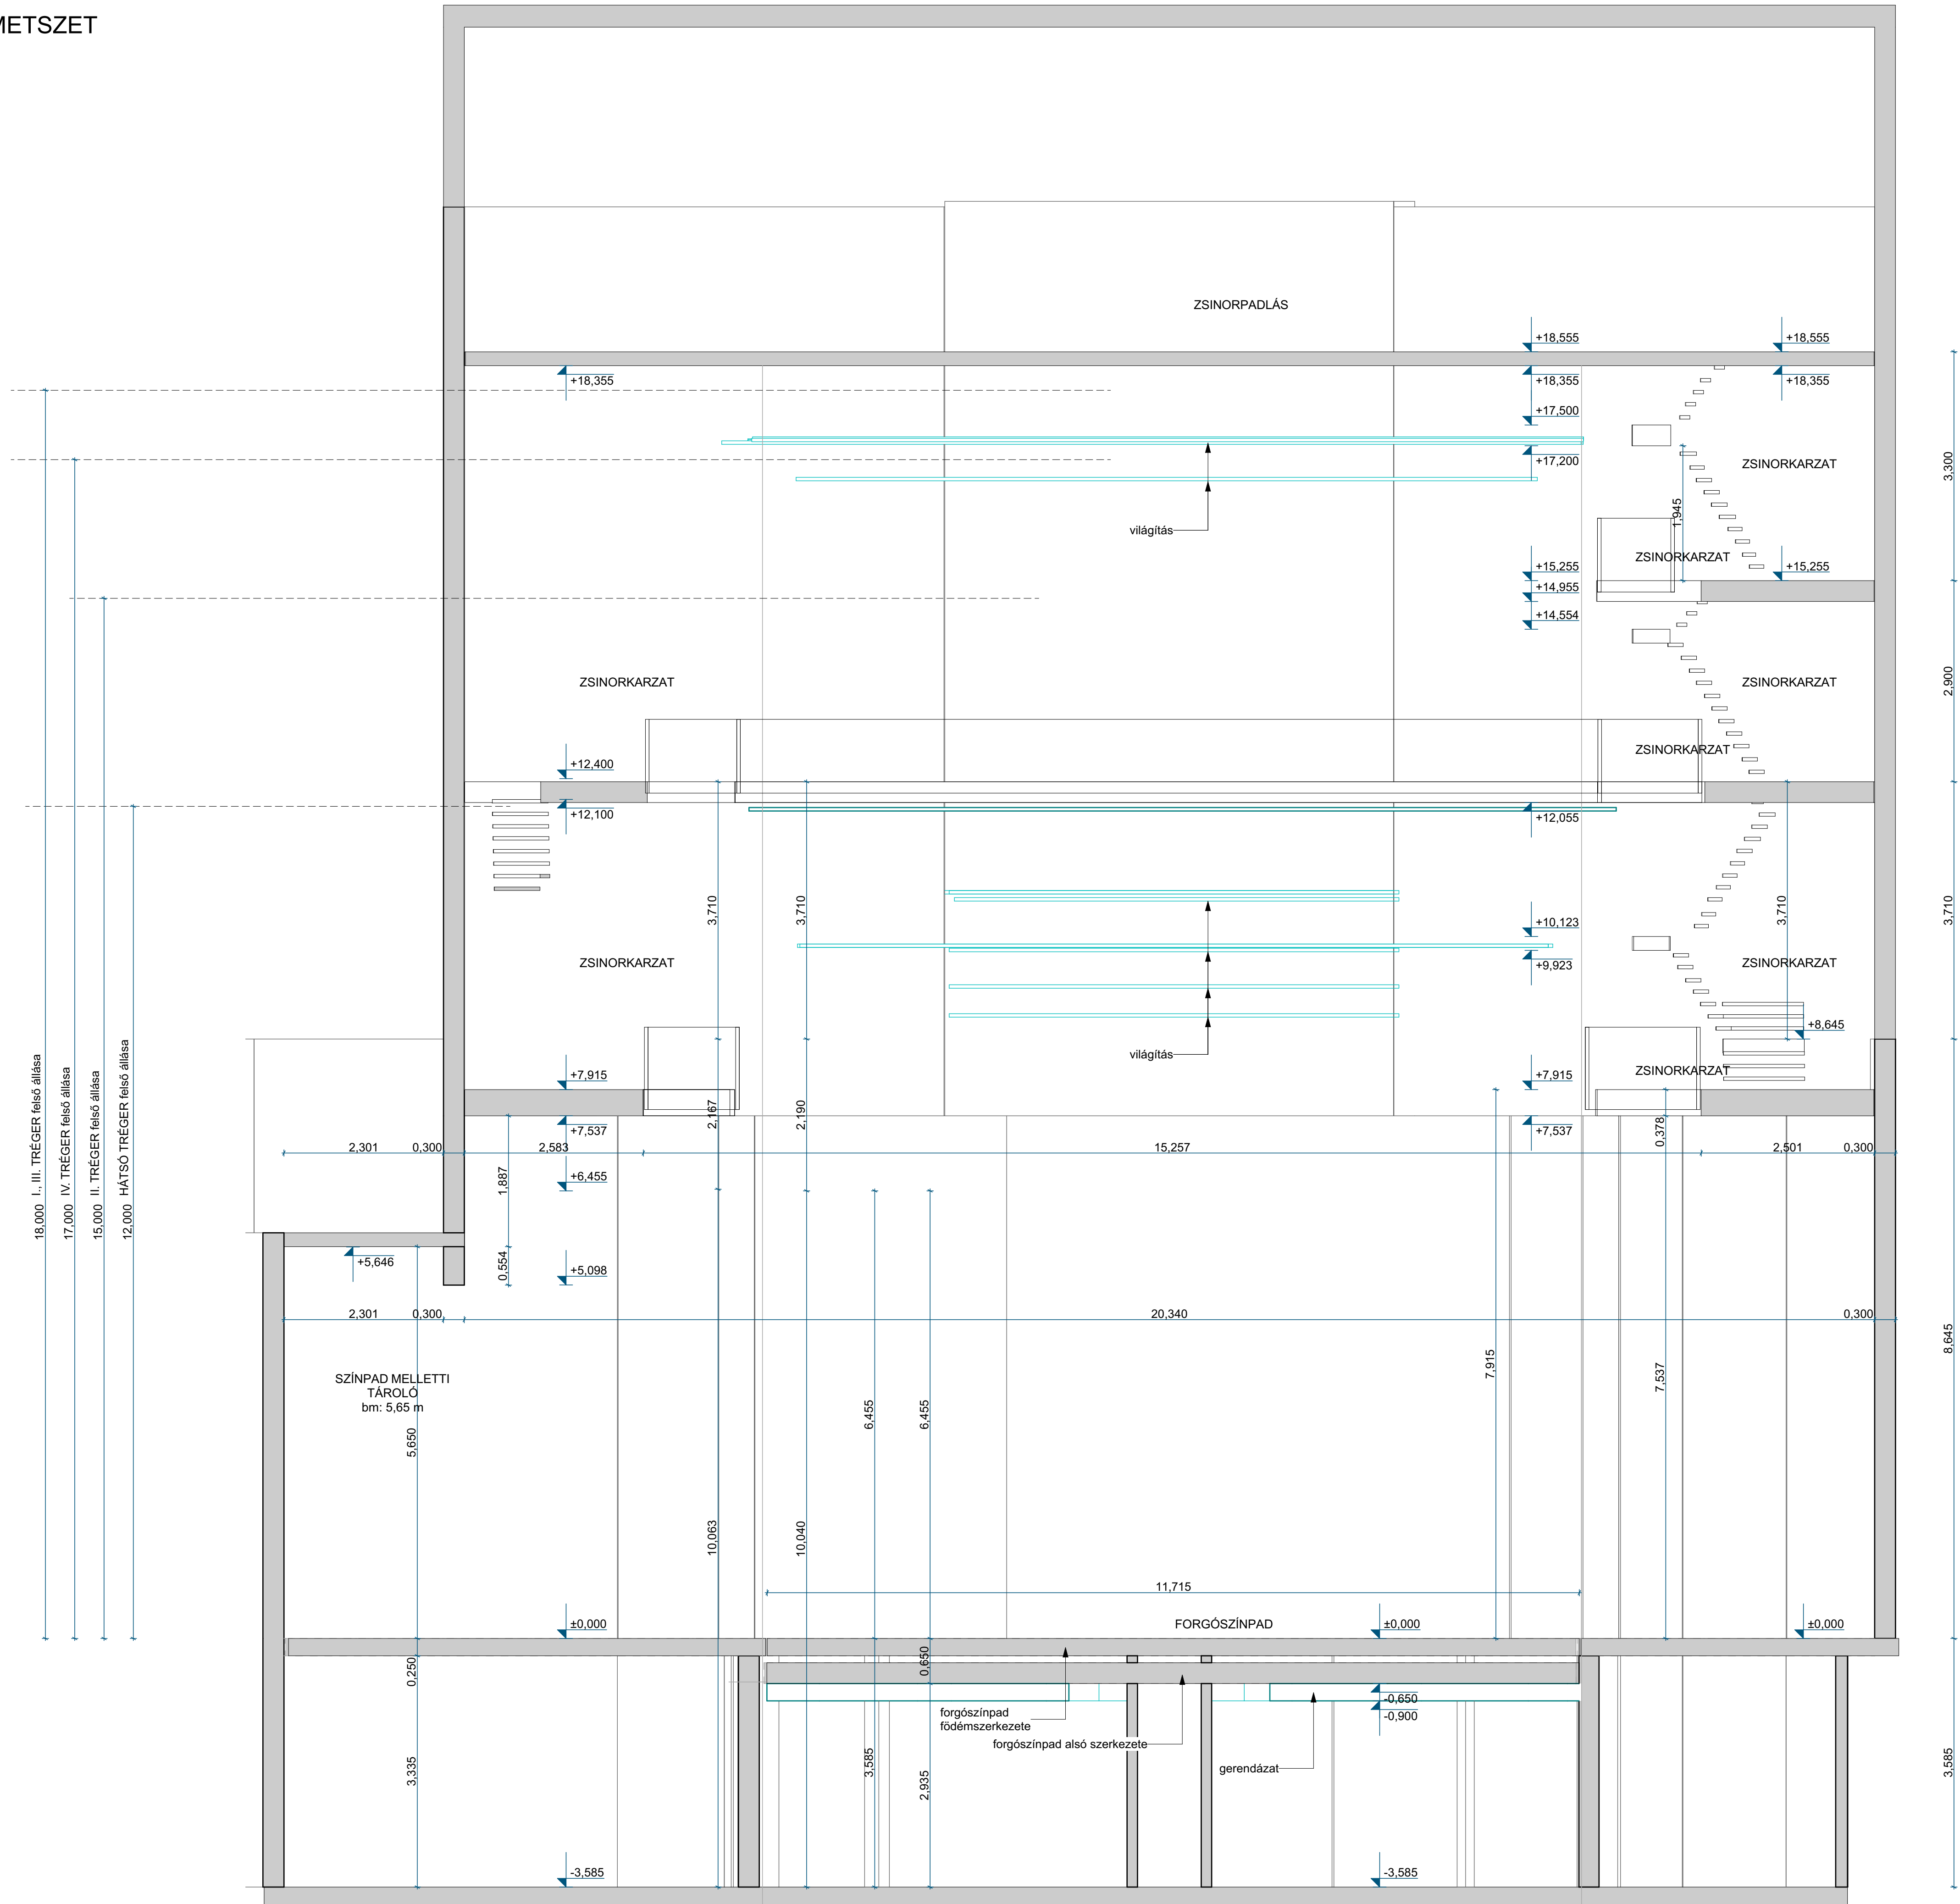

Építés helyszíne: 1077 Budapest, Hevesi Sándor tér 4.		Tervező FELMÉRÉSI TERV	
Felmérési tervet készítette: LaBouff Kft. székhely: 9553 Köcsk, Széchenyi utca 1. levelezési cím: 2071 Páty, Burgondia utca 12.		Munkaszám: KT25033	
Felmérést készítette: GEOPARD-FÖLD MÉRNÖKI KFT. 8600 Siófok, Sziget u. 1., fsz. 1.		Szakág: építészet	
		Szakági munkaszám:	
Felelős tervező: LaBouff Zsuzsanna - okl. építészmérnök, MÉK: É 13-1339			
Építész tervező: Simánláné Vörös Margit - okl. építészmérnök			
Megrendelő: Magyar Színház– Ifjúsági – és Családi Színház székhely: 1077 Budapest, Hevesi Sándor tér 4. képviselet: Nagy Viktor			
Tervezési feladat: SZÍNHADI TÉR FELMÉRÉSI TERVE			
Rajz megnevezése: B - B METSZET		Rajzsám: AÉF-13	
Méretarány: 1:50	Dátum: 2026. 02. 13.	Verziószám: R-0	